


PRINCIPE DU RESEAU D'ASSAINISSEMENT EAUX PLUVIALES

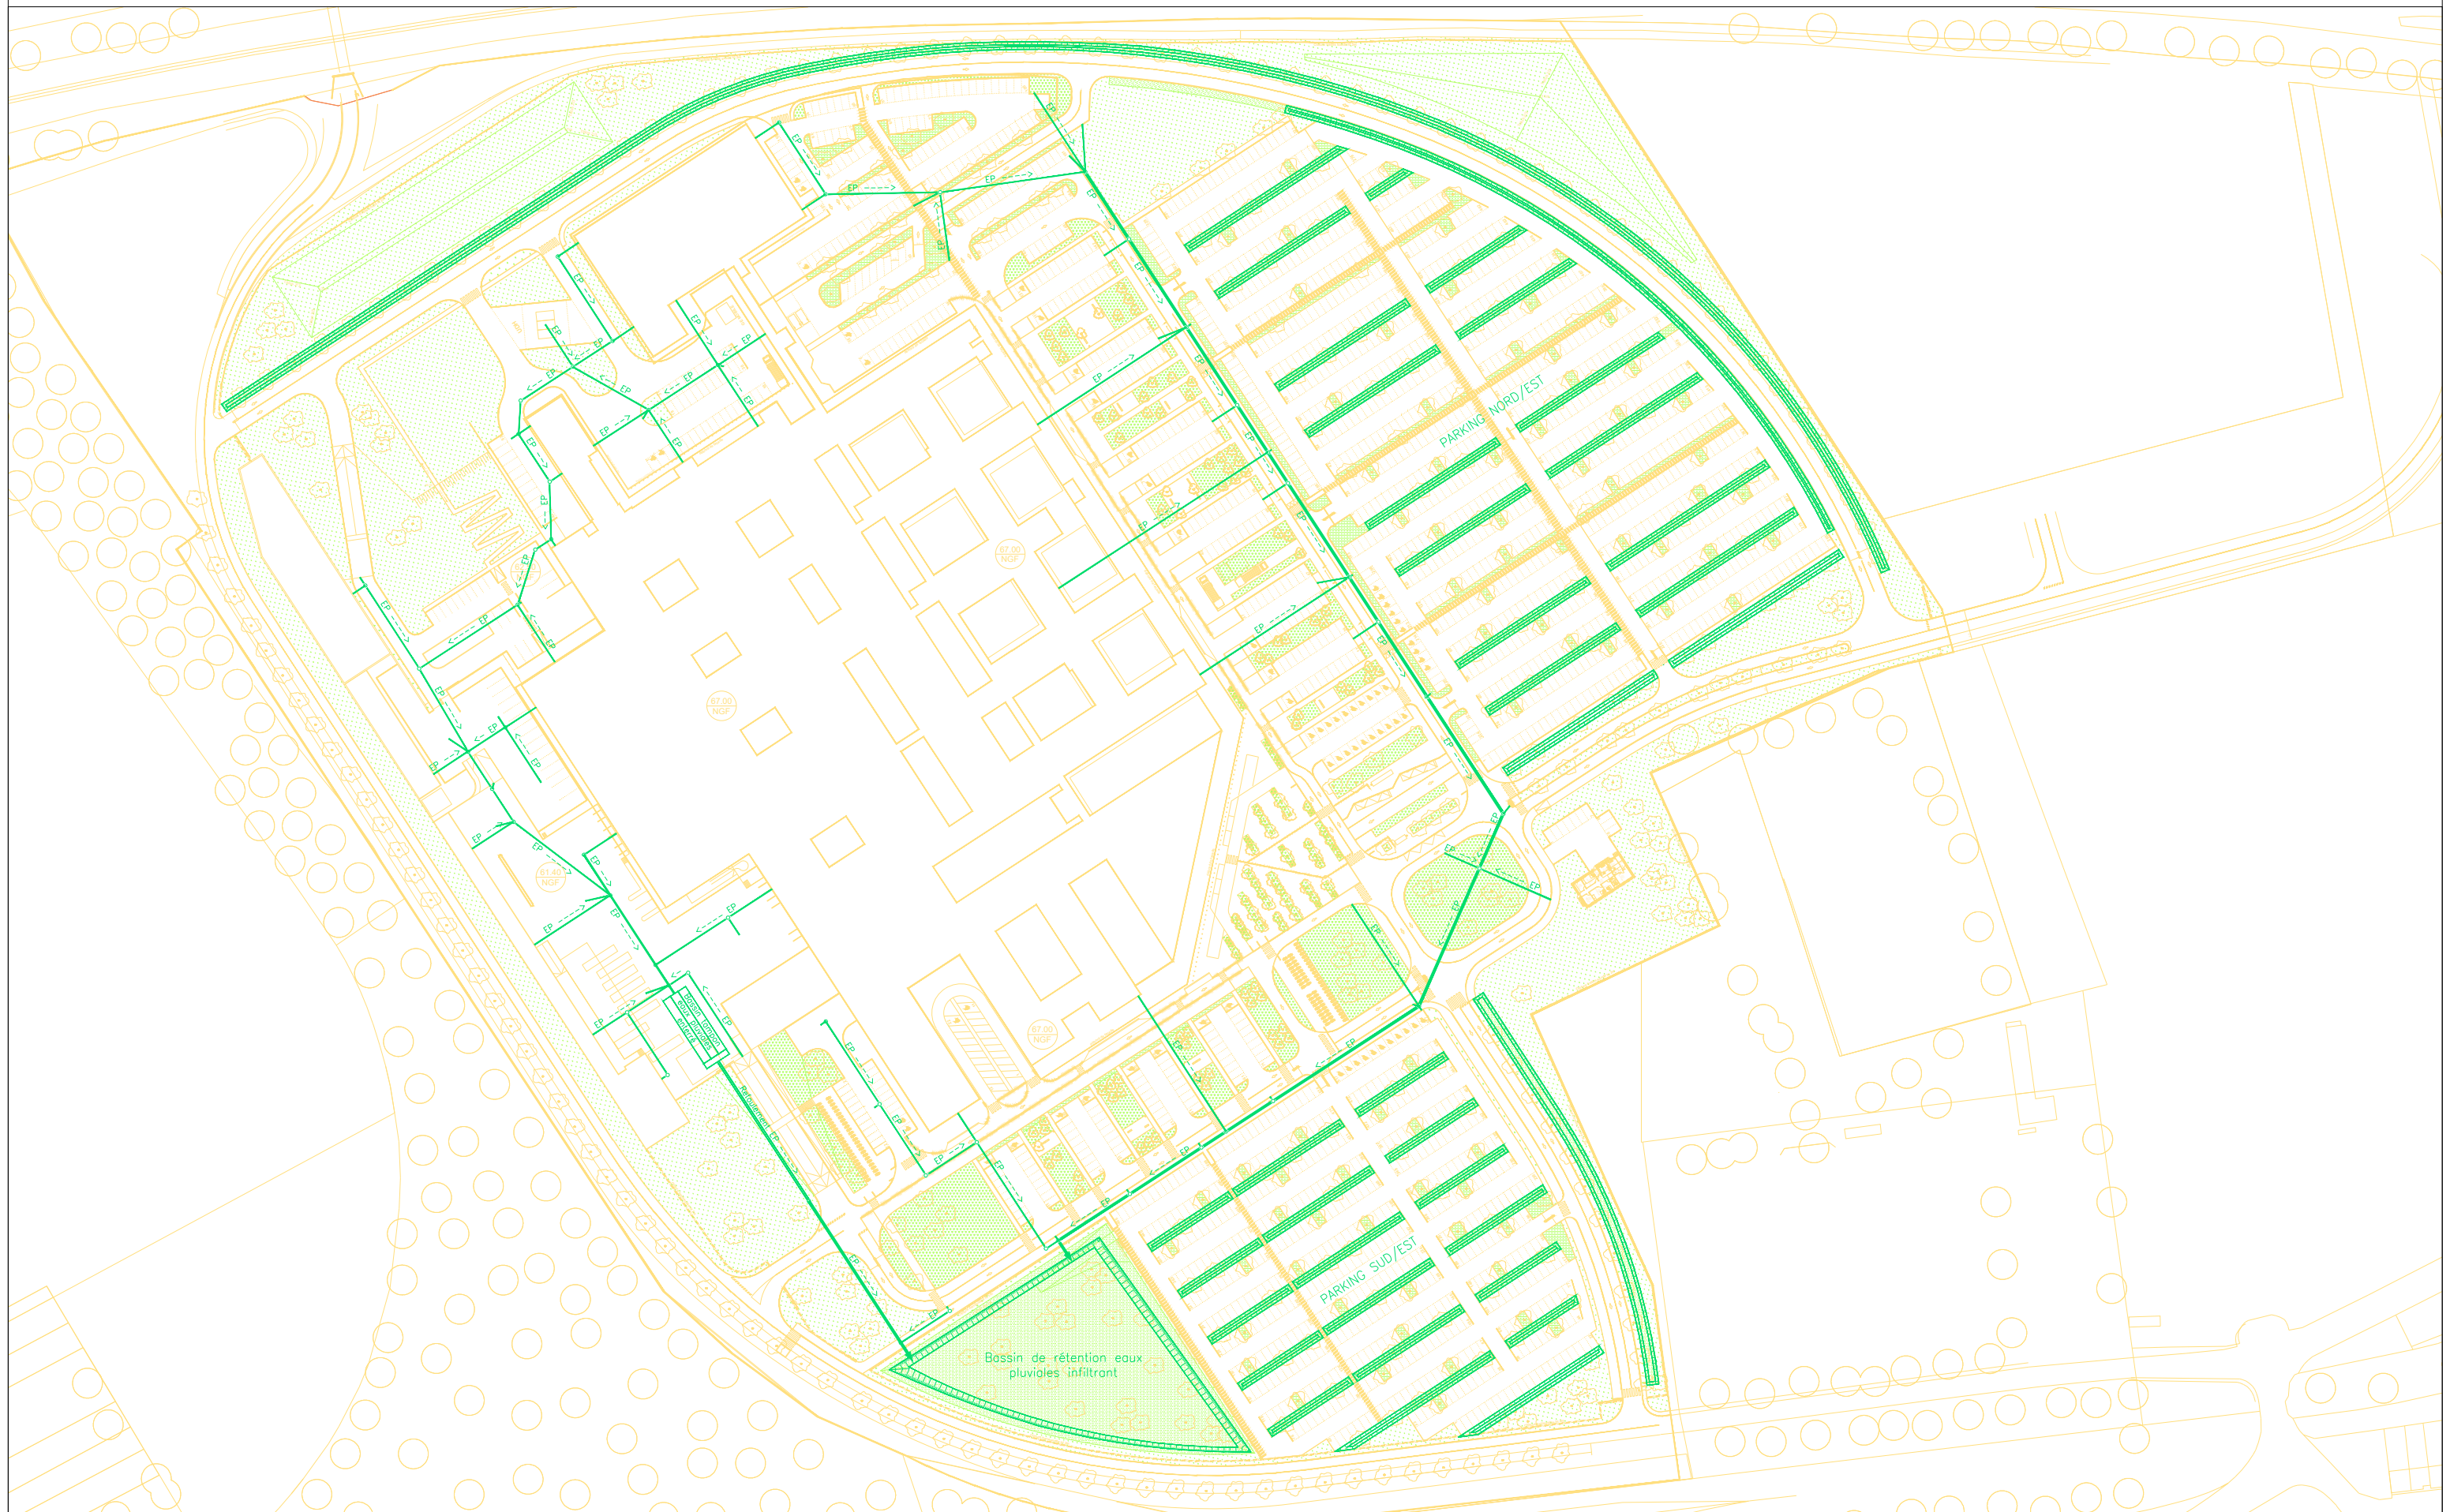

LEGENDE

- Canalisation réseau eaux pluviales
- Zone espace vert (infiltration eaux pluviales)
- Noue paysagère (infiltration eaux pluviales)